
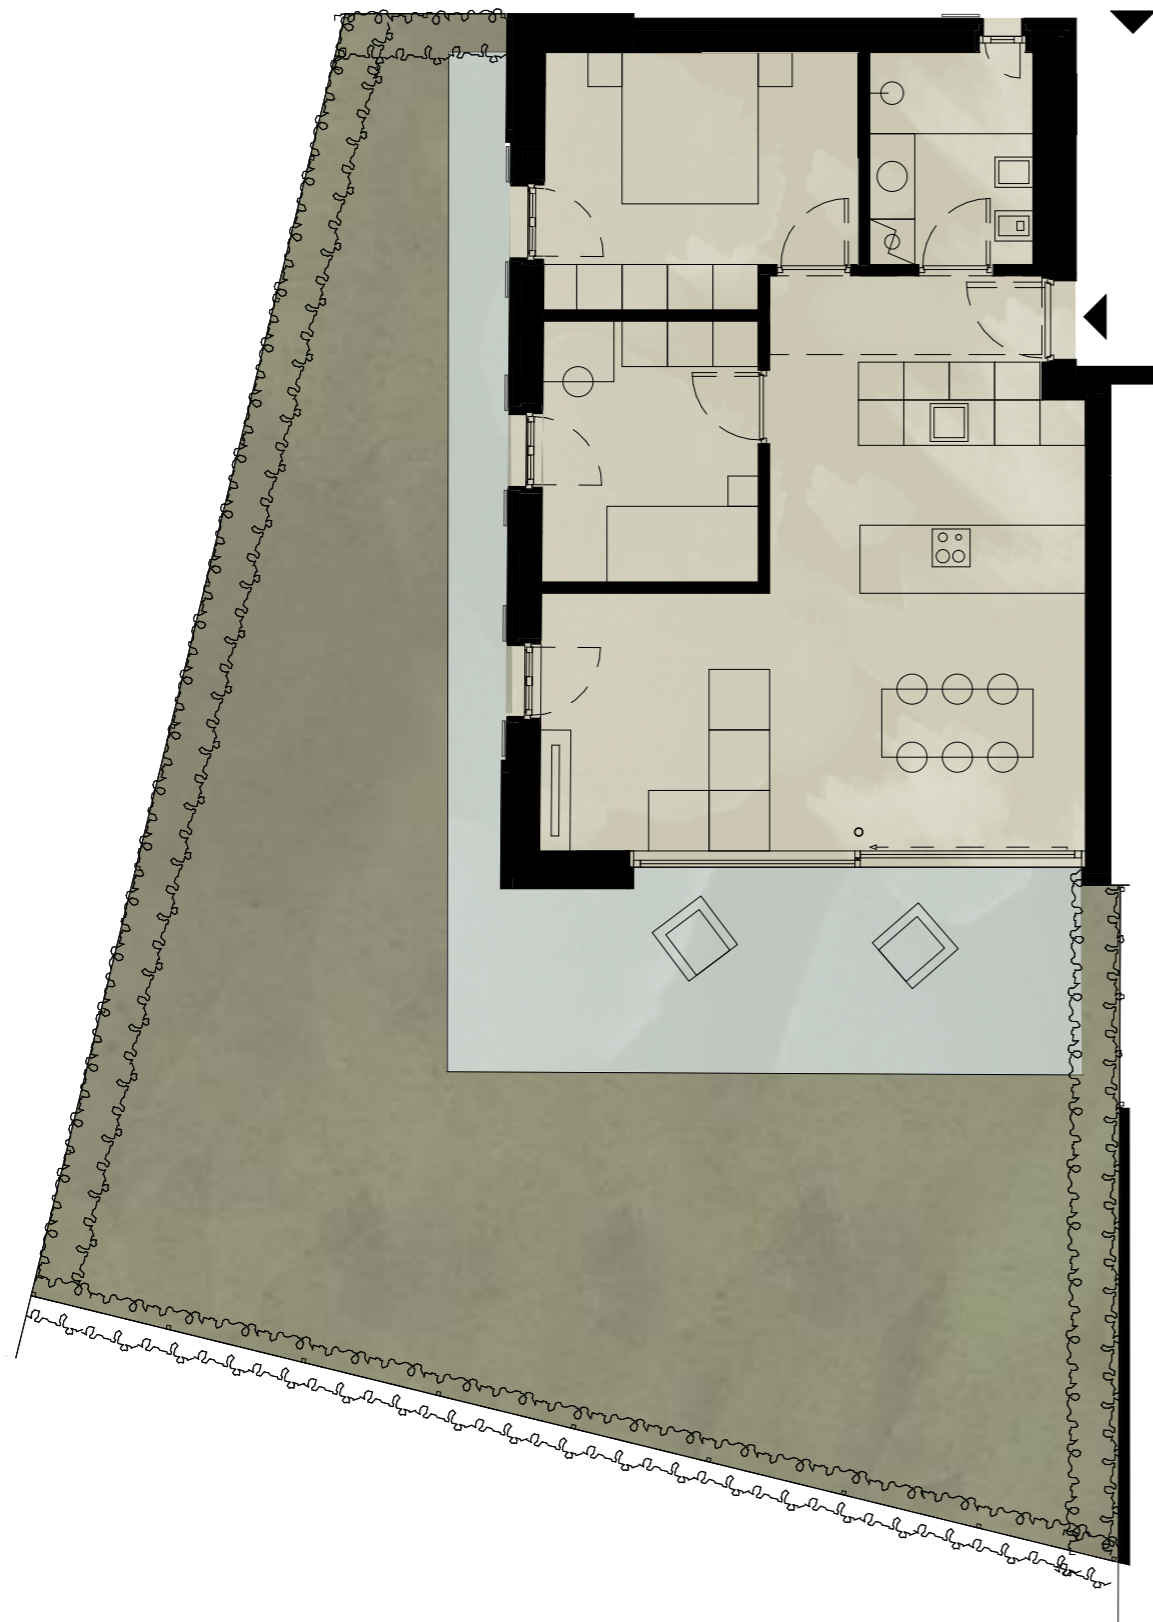
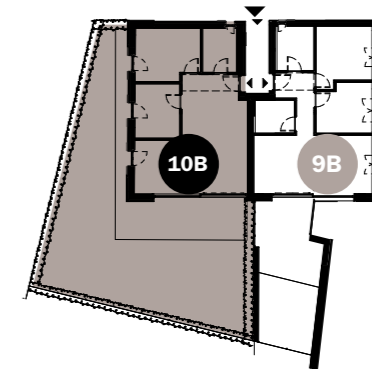


KREUZ

PANORAMA APARTMENTS
RIFFIAN | RIFIANO

10B 3-ZIMMERWOHNUNG MIT GARTEN
TRILOCALE CON GIARDINO

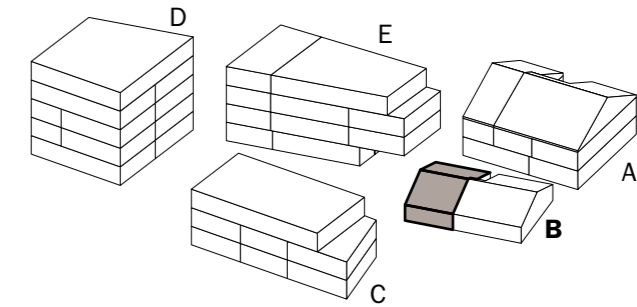

WOHNUNG/ APPARTAMENTO

Bruttofläche/ Superficie lorda 88 m²
Nettofläche/ Superficie calpestabile 70 m²

TERRASSE/ TERRAZZA

Bruttofläche/ Superficie lorda 30 m²
Nettofläche/ Superficie calpestabile 30 m²

GARTEN/ GIARDINO

Bruttofläche/ Superficie lorda 111 m²
Nettofläche/ Superficie calpestabile 111 m²

HANDELSFLÄCHE*

SUPERFICIE COMMERCIALE* 125 m²

*Die Handelsfläche berechnet sich aus der Bruttofläche der Wohnung inklusive einem Anteil der Keller, Balkon- / Loggiaflächen, Garten- und Allgemeinflächen.
*La superficie commerciale viene calcolata dalla superficie lorda dell'appartamento includendo una percentuale delle superfici della cantina, del balcone/loggia, del giardino e della superficie comune.

